





M A T A R Ó

PORTAL 1 - 2º C

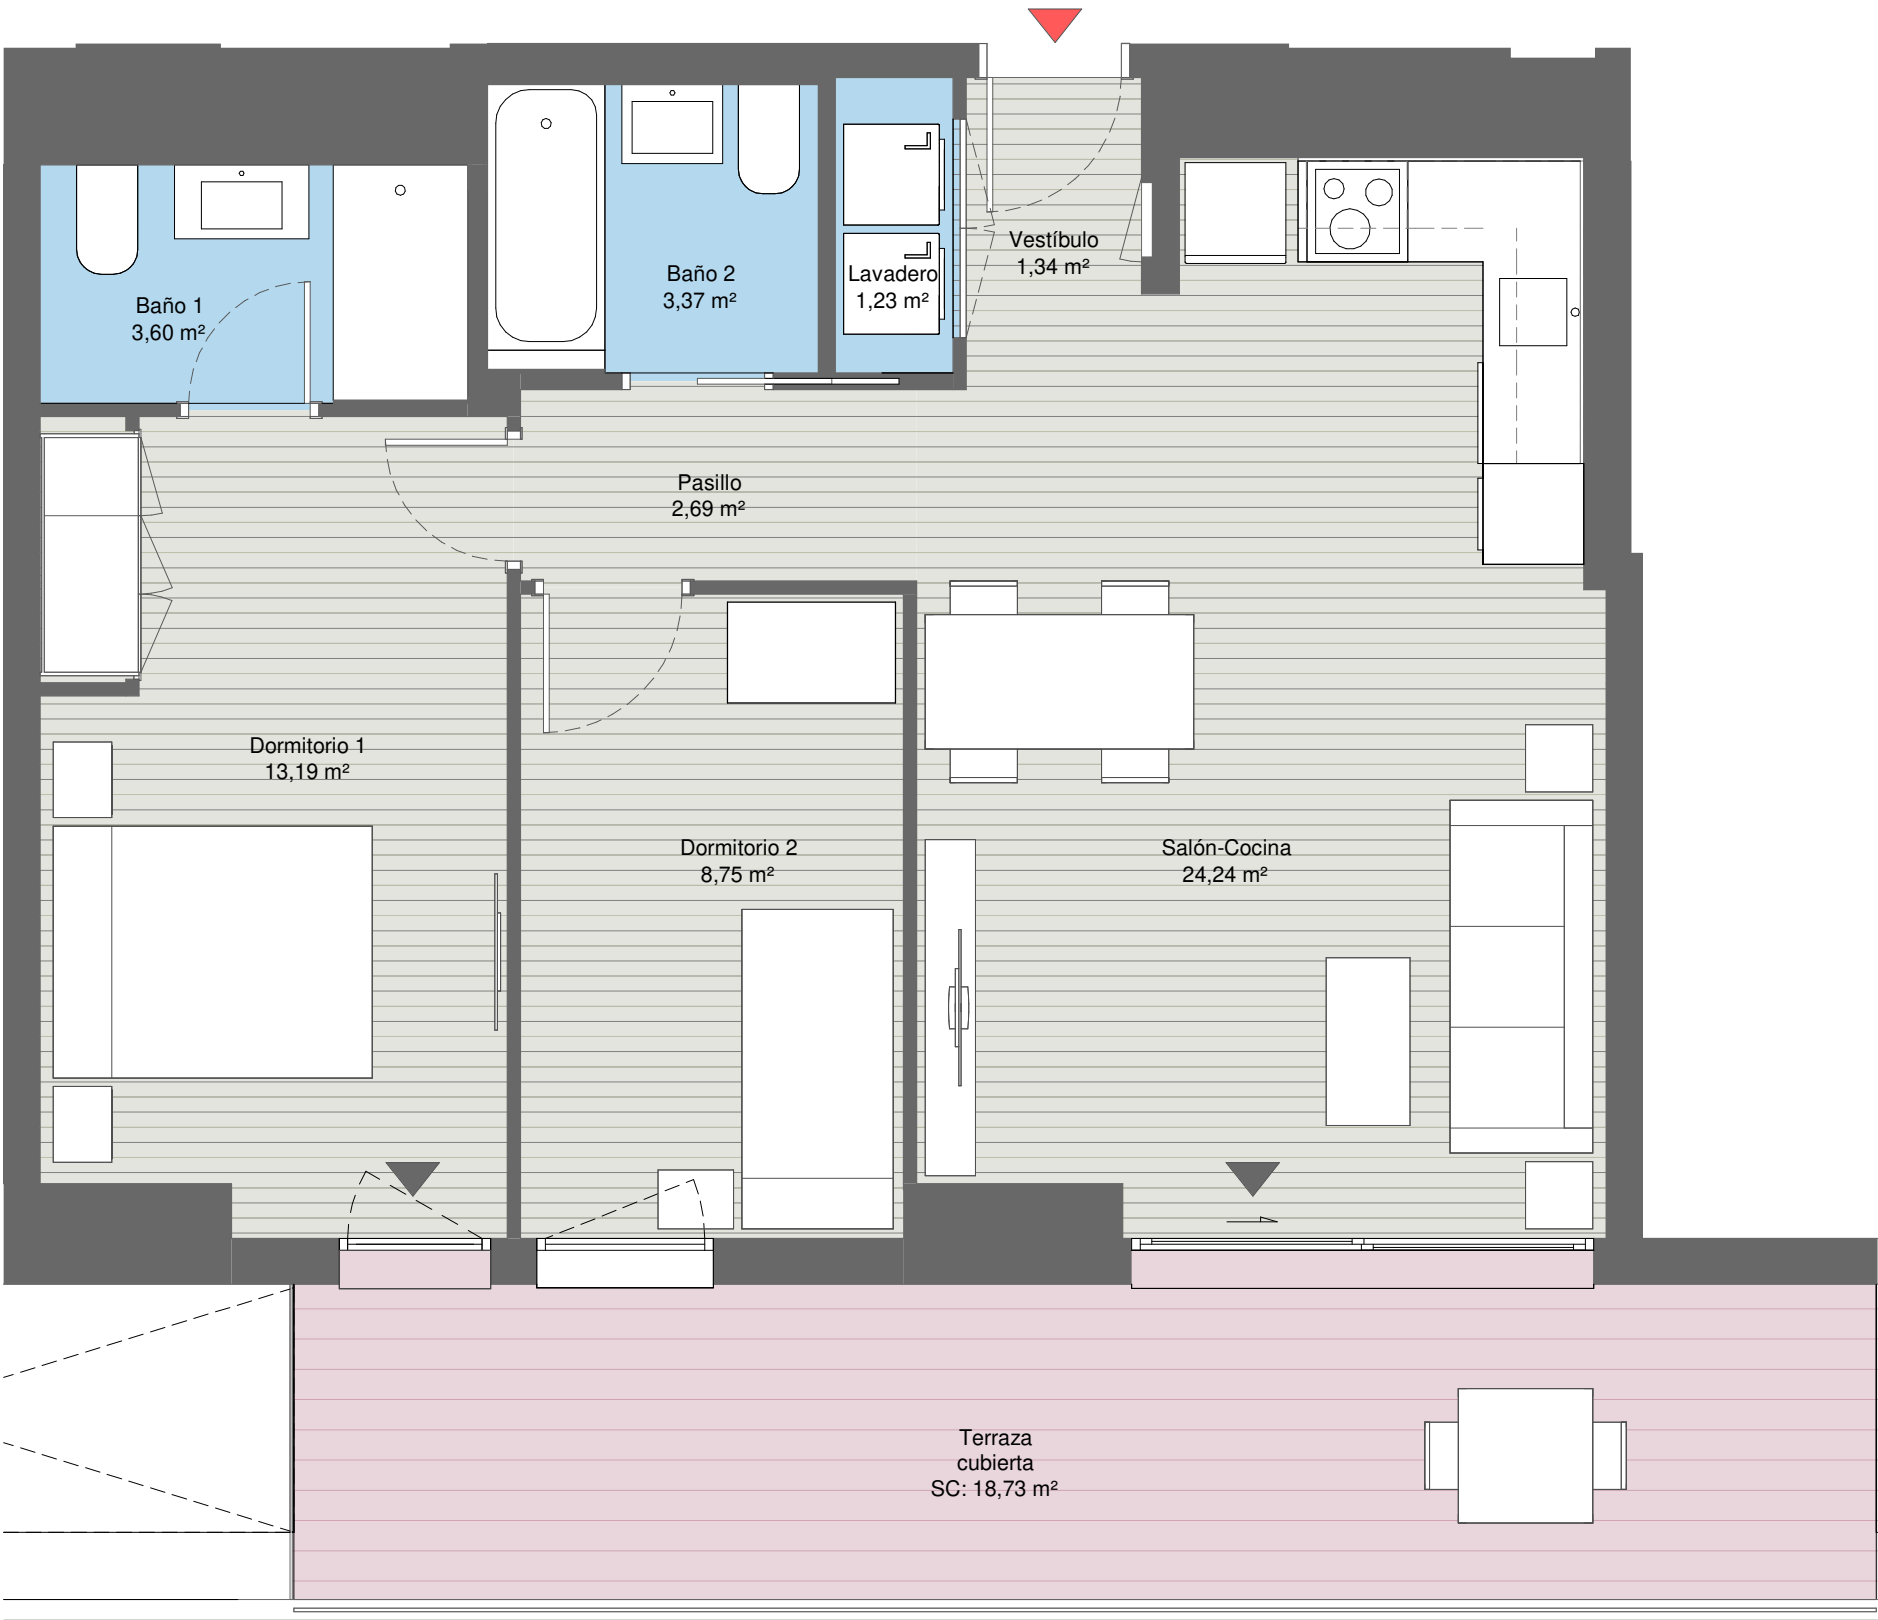


PORTAL 1					
	A	B	C	D	E
14ª	3d	3d	2d	2d	3d
13ª	3d	3d	2d	2d	3d
12ª	3d	3d	2d	2d	3d
11ª	3d	3d	2d	2d	3d
10ª	3d	3d	2d	2d	3d
9ª	3d	3d	2d	2d	3d
8ª	3d	3d	2d	2d	3d
7ª	3d	3d	2d	2d	3d
6ª	3d	3d	2d	2d	3d
5ª	3d	3d	2d	2d	3d
4ª	3d	3d	2d	2d	3d
3ª	3d	3d	2d	2d	3d
2ª	3d	3d	2d	2d	3d
1ª	3d	3d	2d	2d	3d
Bajo	2d	2d	2d	2d	2d

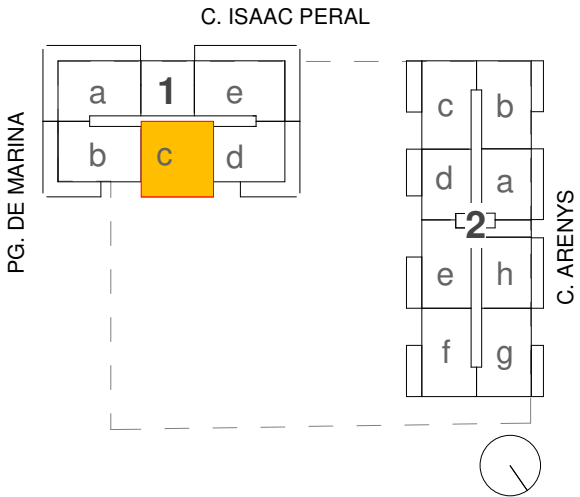

Sup. Útil Interior Vivienda	58,41 m²
Sup. Construida (Inc. p/p ZZ.CC.)	100,07 m²
Sup. Const. Exterior Cubierta	18,73 m²
Sup. Const. Exterior Descubierta	0,00 m²

Superficies Aproximadas.

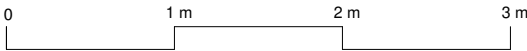

Escala Gáfica. (A3) 1:45

ESCALA CALIFICACIÓN ENERGÉTICA	Consumo de Energía kWh/m² año	Emisiones kg CO₂ /m² año
A más eficiente	A	A
B		
C		
D		
E		
F		
G menos eficiente		

CALIFICACIÓN ENERGÉTICA DE PROYECTO

v.2 - Julio 2025

PLANO SUJETO A CAMBIOS POR POSIBLES MODIFICACIONES DEL PROYECTO, EN TRAMITACIÓN OBTENCIÓN DE MODIFICACIÓN DE LICENCIA.
LA SUPERFICIE CONSTRUIDA INCLUYE LA PARTE PROPORCIONAL DE ZONAS COMUNES.
EL MOBILIARIO DE INTERIOR / EXTERIOR Y EL AJARDINAMIENTO, ASÍ COMO LOS ELECTRODOMÉSTICOS NO REFLEJADOS EN LA MEMORIA DE CALIDADES, NO FORMAN PARTE DEL CONTRATO, Y SUS DIMENSIONES Y UBICACIÓN EN ESTE PLANO SON ORIENTATIVAS.
LOS APARATOS SANITARIOS Y ELECTRODOMÉSTICOS INCLUIDOS EN LA MEMORIA DE CALIDADES, SI FORMAN PARTE DEL CONTRATO, Y SUS DIMENSIONES Y UBICACIÓN EN ESTE PLANO SON ORIENTATIVAS.